


Внесение изменений в карту функциональных зон городского поселения  
 "Город Советская Гавань" Советско-Гаванского муниципального района Хабаровского края.  
 Утверждаемое изменение зоны транспортной инфраструктуры по ул. Вокзальной в районе  
 железнодорожной станции "Совгавань-Город".

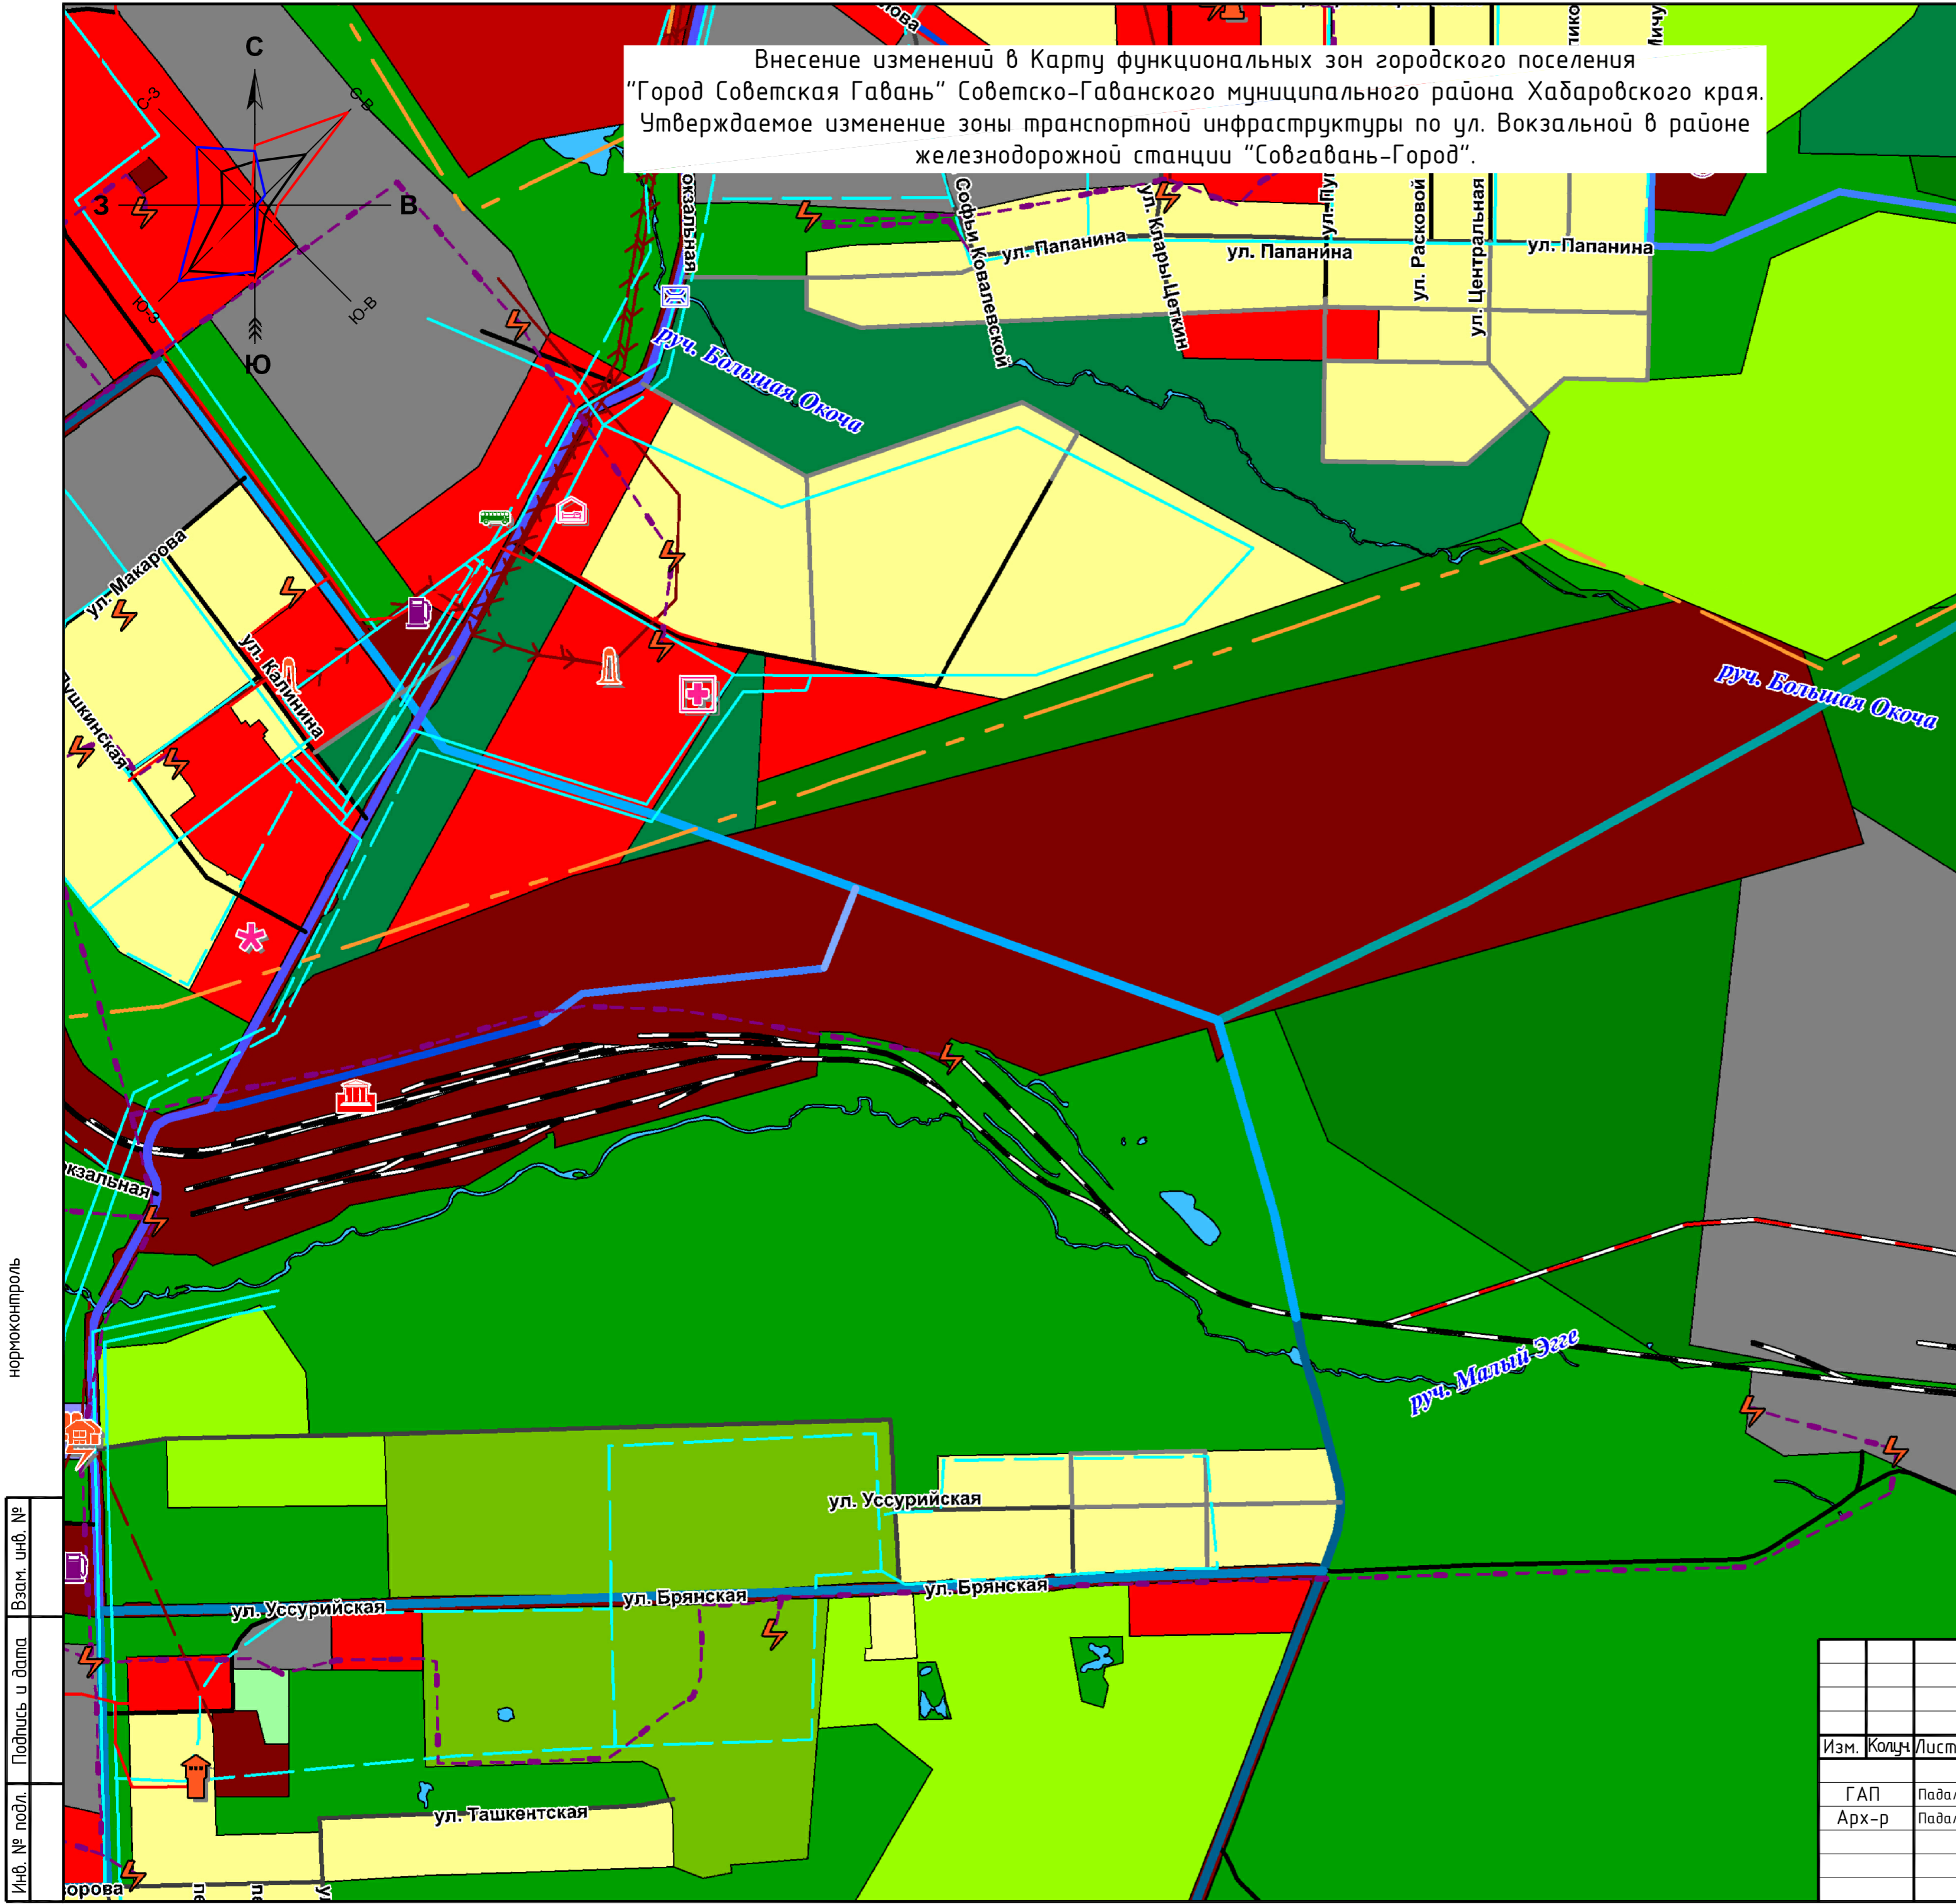

нормоконтроль

Инв. № подл. Подпись и дата. Взам. инв. №

- Условные обозначения:**
- Жилая зона;
  - Зона общественно-делового назначения;
  - Производственная и коммунально-складская зона;
  - Зона транспортной инфраструктуры;
  - Зона рекреационного назначения;
  - Зона объектов отдыха, спорта и туризма;
  - Зона садоводств и дачных участков;
  - Зона садоводства и огородничества;
  - Зона сельскохозяйственного использования;
  - Производственно-коммерческая зона;
  - Зона акваторий;
  - Зона естественного ландшафта.

Проект внесения изменений в Генеральный план и Правила землепользования и застройки городского поселения "Город Советская Гавань" Советско-Гаванского муниципального района Хабаровского края.					
Изм.	Колуч.	Лист	№ док	Подпись	Дата
Г А П	Падалко Е.И.				05.18
Арх-р	Падалко К.О.				05.18
Фрагмент № 1.				Стадия	Лист
					2
Предложения по внесению изменений в Генеральный план города Советская Гавань, карту функциональных зон города. М1:5000.				ИП Падалко Е.И. г. Хабаровск 2018 г.	