


Внесение изменений в Карту иных объектов, иных территорий и зон, которые оказали влияние на установление функциональных зон и планируемое размещение объектов местного значения поселения, городского округа или объектов федерального значения, объектов регионального значения, объектов местного значения муниципального района. Утверждаемое изменение зоны транспортной инфраструктуры по ул. Вокзальной в районе железнодорожной станции "Совгавань-Город".

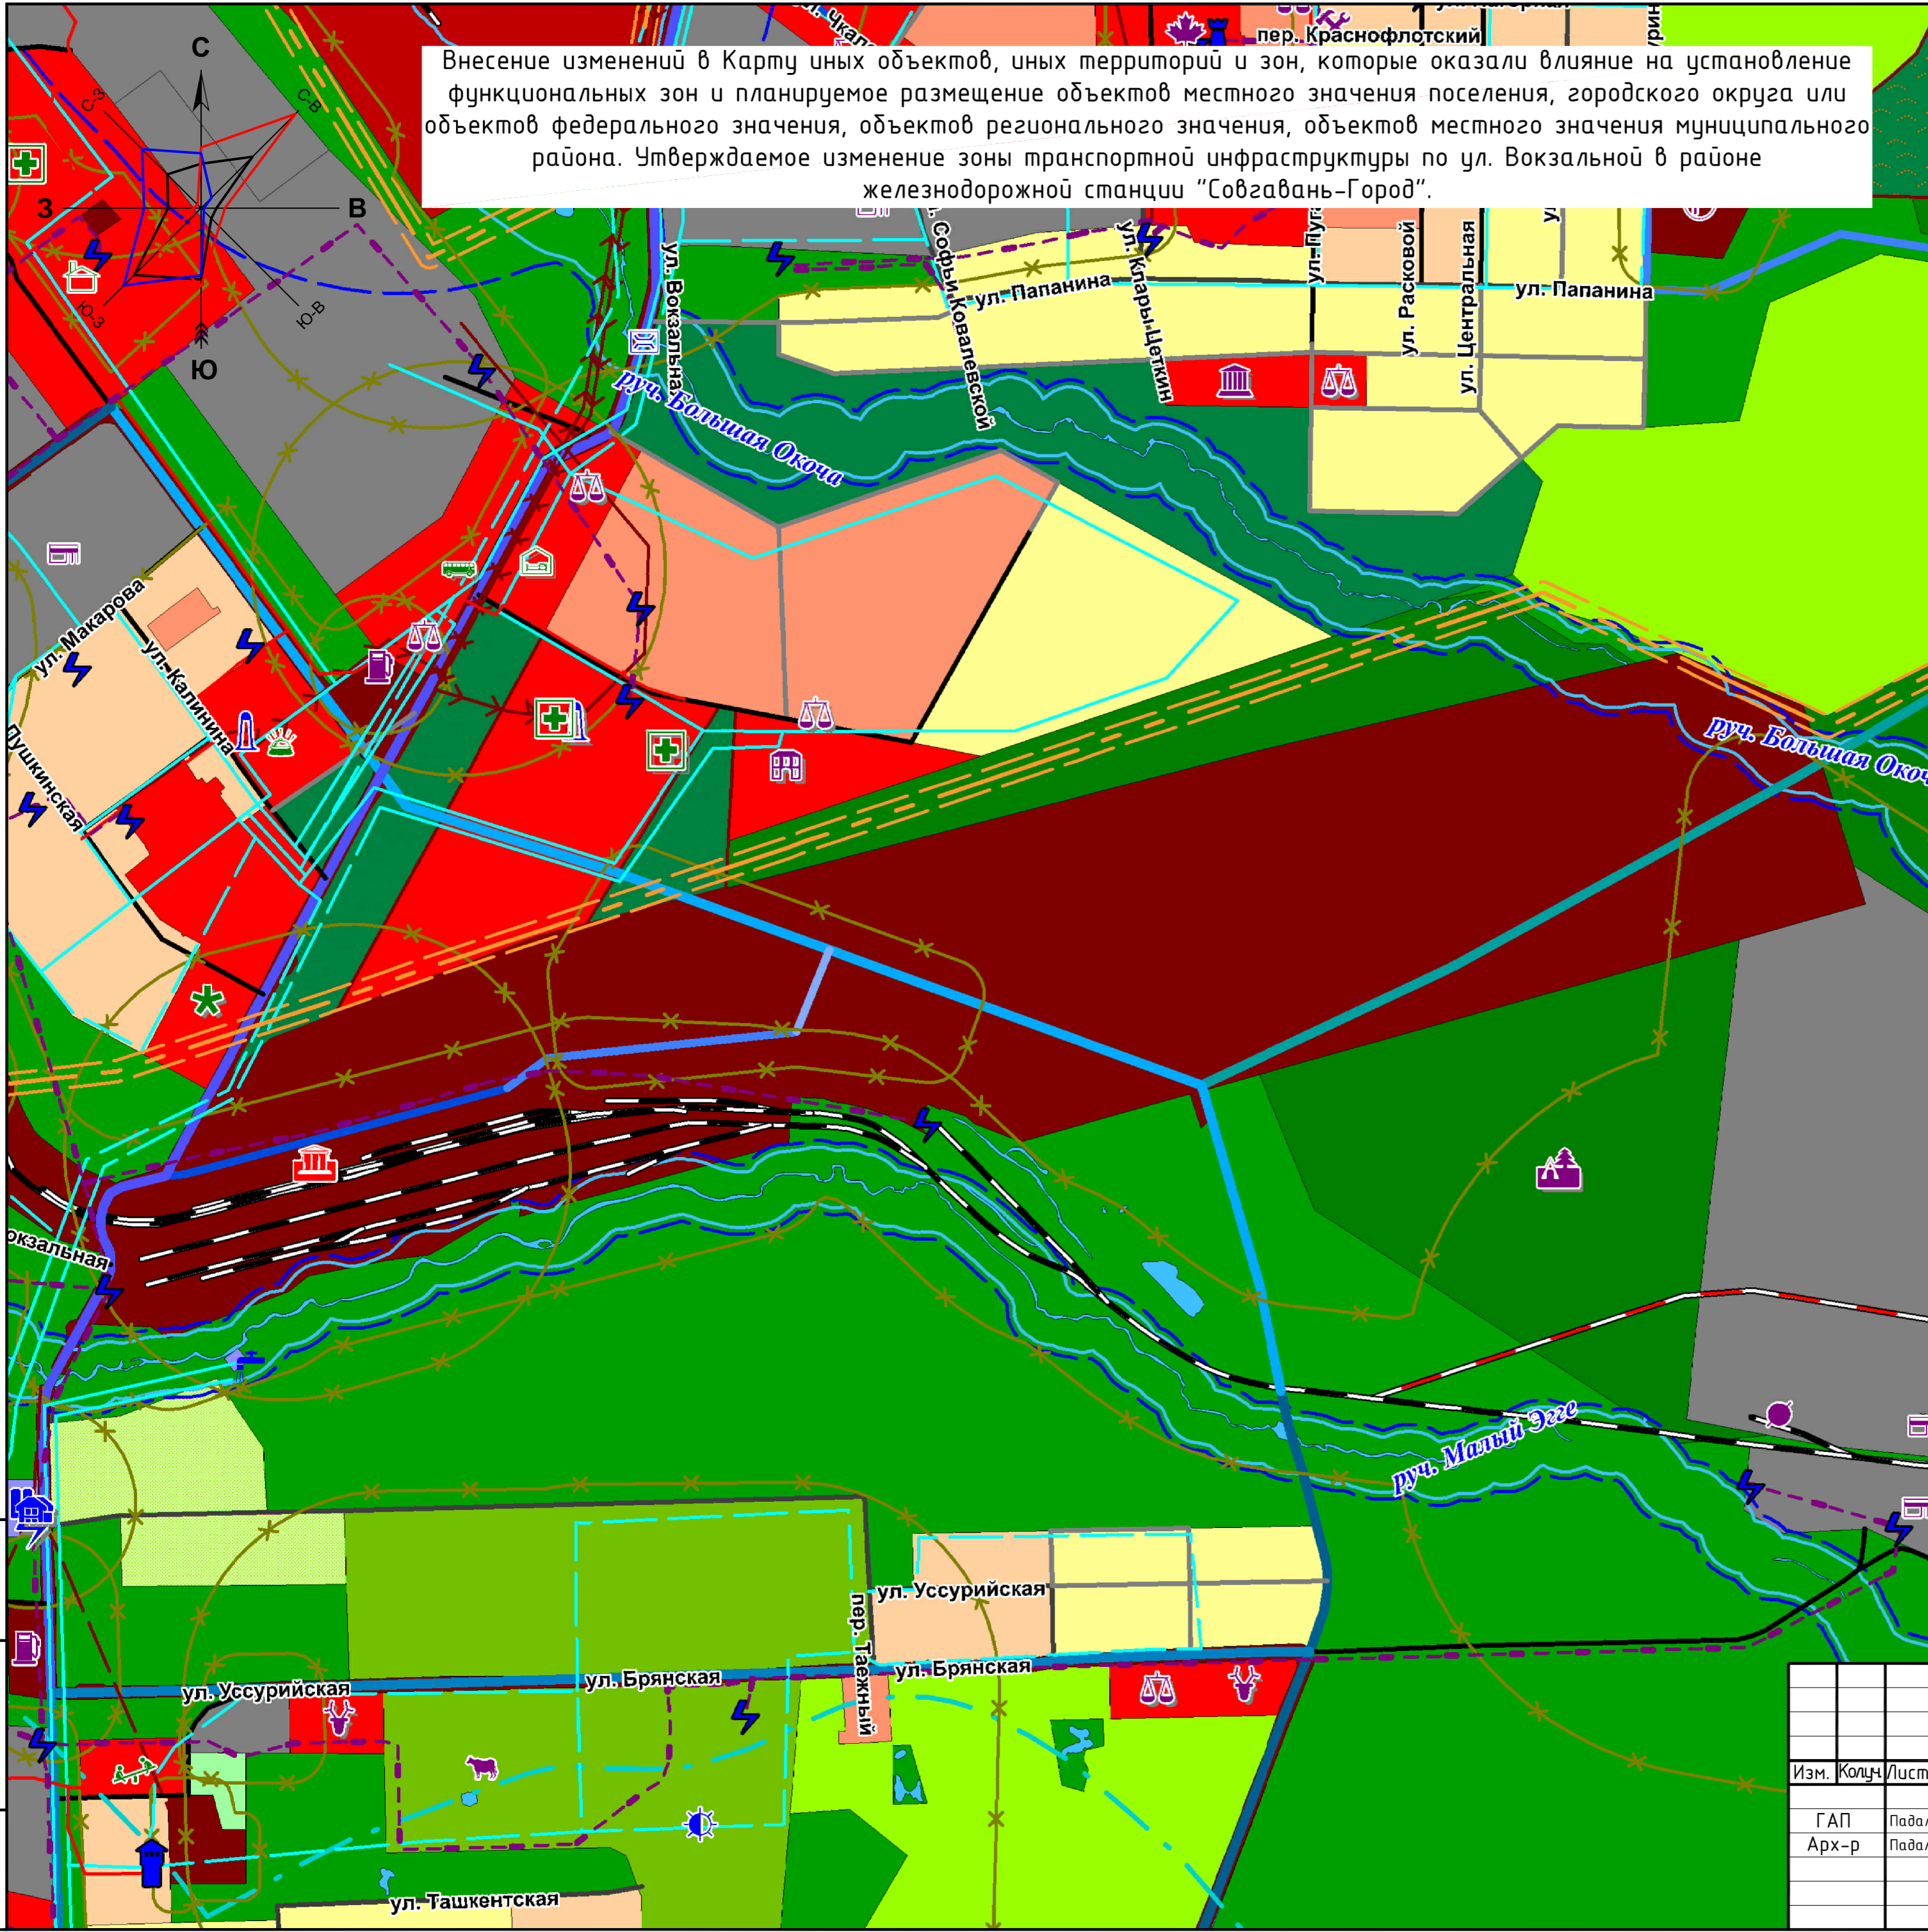

Условные обозначения:

- Зона застройки индивидуальными жилыми домами;
- Зона застройки малоэтажными жилыми домами;
- Зона застройки многоэтажными жилыми домами;
- Зона общественно-делового назначения;
- Зона коммунально-складского назначения;
- Производственная зона;
- Производственная зона на перспективу;
- Зона транспортной инфраструктуры;
- Зона рекреационного назначения;
- Зона объектов отдыха, спорта и туризма;
- Зона садоводств и дачных участков;
- Зона садоводства и огородничества;
- Зона сельскохозяйственного использования;
- Производственно-коммерческая зона;
- Зона акваторий;
- Зона естественного ландшафта.

нормоконтроль

Инв. № подл. Подпись и дата. Взам. инв. №

Изм.	Колуч	Лист	№ док	Подпись	Дата
Г А П			Падалко Е.И.		05.18
Арх-р			Падалко К.О.		05.18

Проект внесения изменений в Генеральный план и Правила землепользования и застройки городского поселения "Город Советская Гавань" Советско-Гаванского муниципального района Хабаровского края.			
Фрагмент № 2.	Стадия	Лист	Листов
		4	
Предложения по внесению изменений в Генеральный план города Советская Гавань, Карту иных объектов, иных территорий и зон, М1:5000.			ИП Падалко Е.И. г. Хабаровск 2018 г.