Тротуары слева					
Дорожные ограждения и направляющие устройства слева					
Дорожные ограждения и направляющие устройства по осевой					
Горизонтальная дорожная разметка слева	1-я от осевой		1.2 12 - 421		1.2 443 - 500
Видимость автомобиля в обратном направлении					

Разметка на участке:
1.1 : 20 м
1.2 : 955 м
1.5 : 418 м
1.6 : 50 м

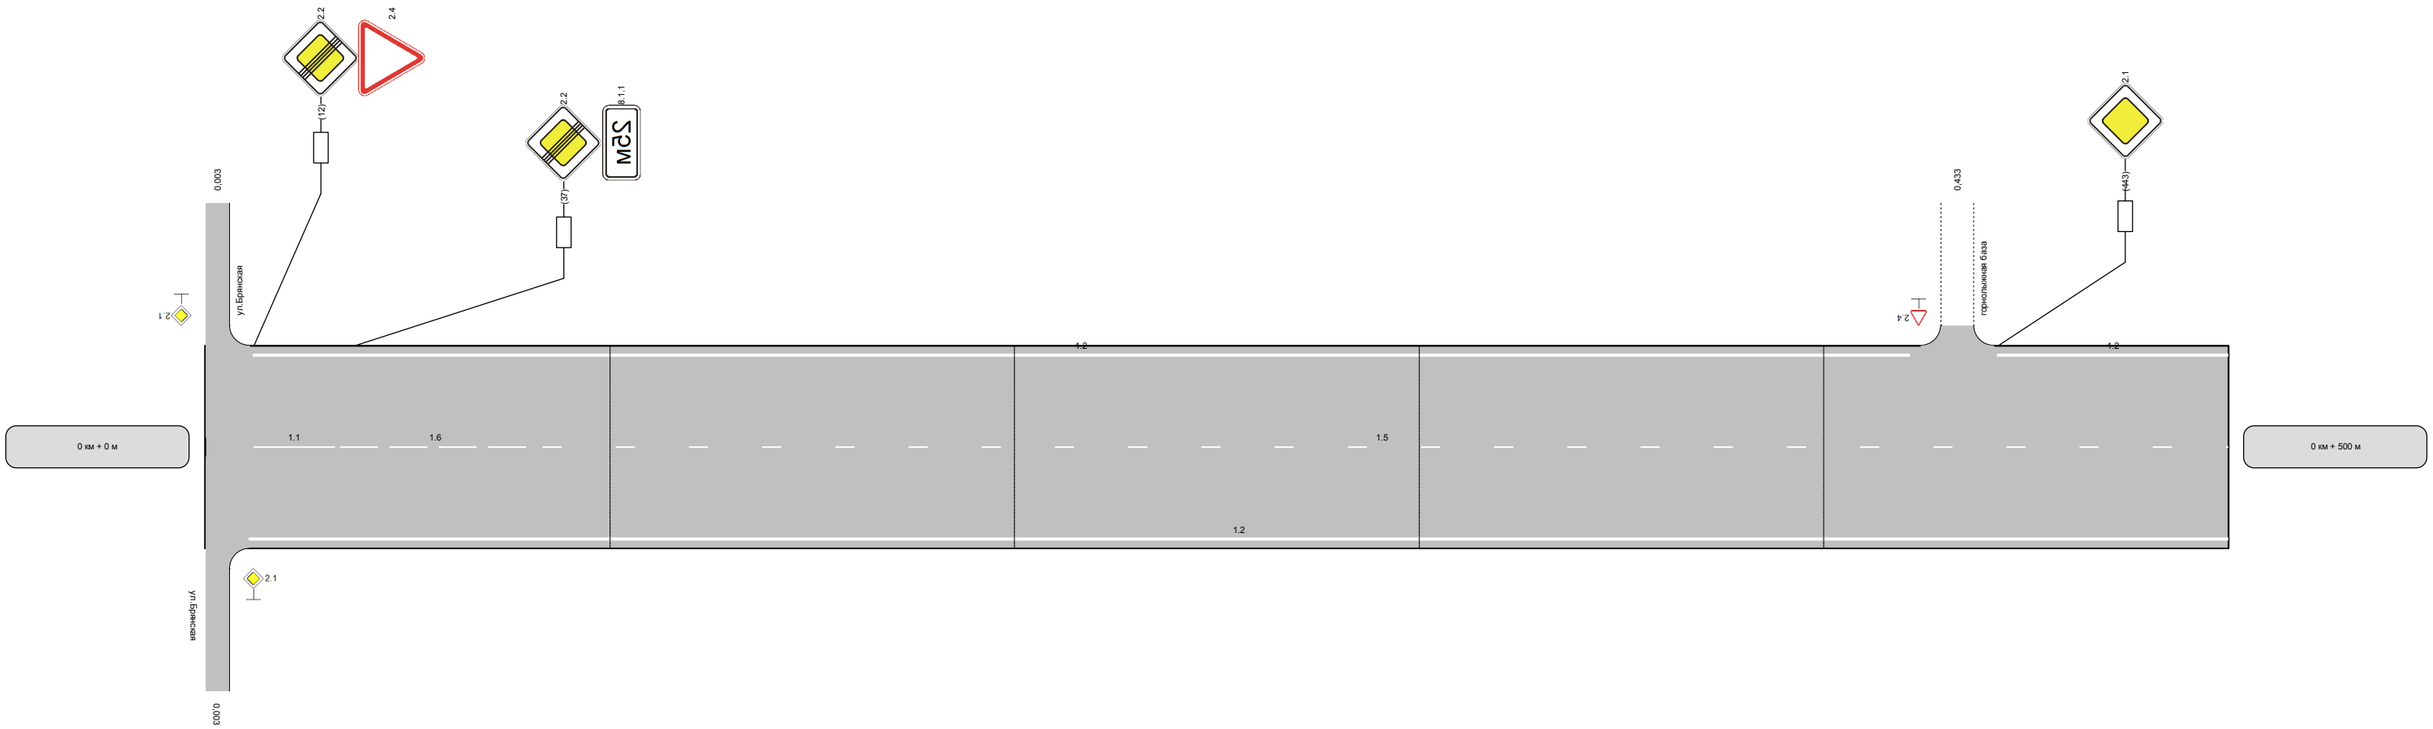

Видимость автомобиля в прямом направлении					
Горизонтальная дорожная разметка справа	Осевая линия		1.1 12 - 32	1.6 32 - 82	1.5 82 - 500
	1-ая от осевой		1.2 11 - 500		
Дорожные ограждения и направляющие устройства справа					
Тротуары справа					

Разметка на участке:
1.2 : 931 м
1.5 : 500 м

Тротуары слева		
Дорожные ограждения и направляющие устройства слева		
Дорожные ограждения и направляющие устройства по осевой		
Горизонтальная дорожная разметка слева	1-я от осевой	1.2 500 - 1000
Видимость автомобиля в обратном направлении		

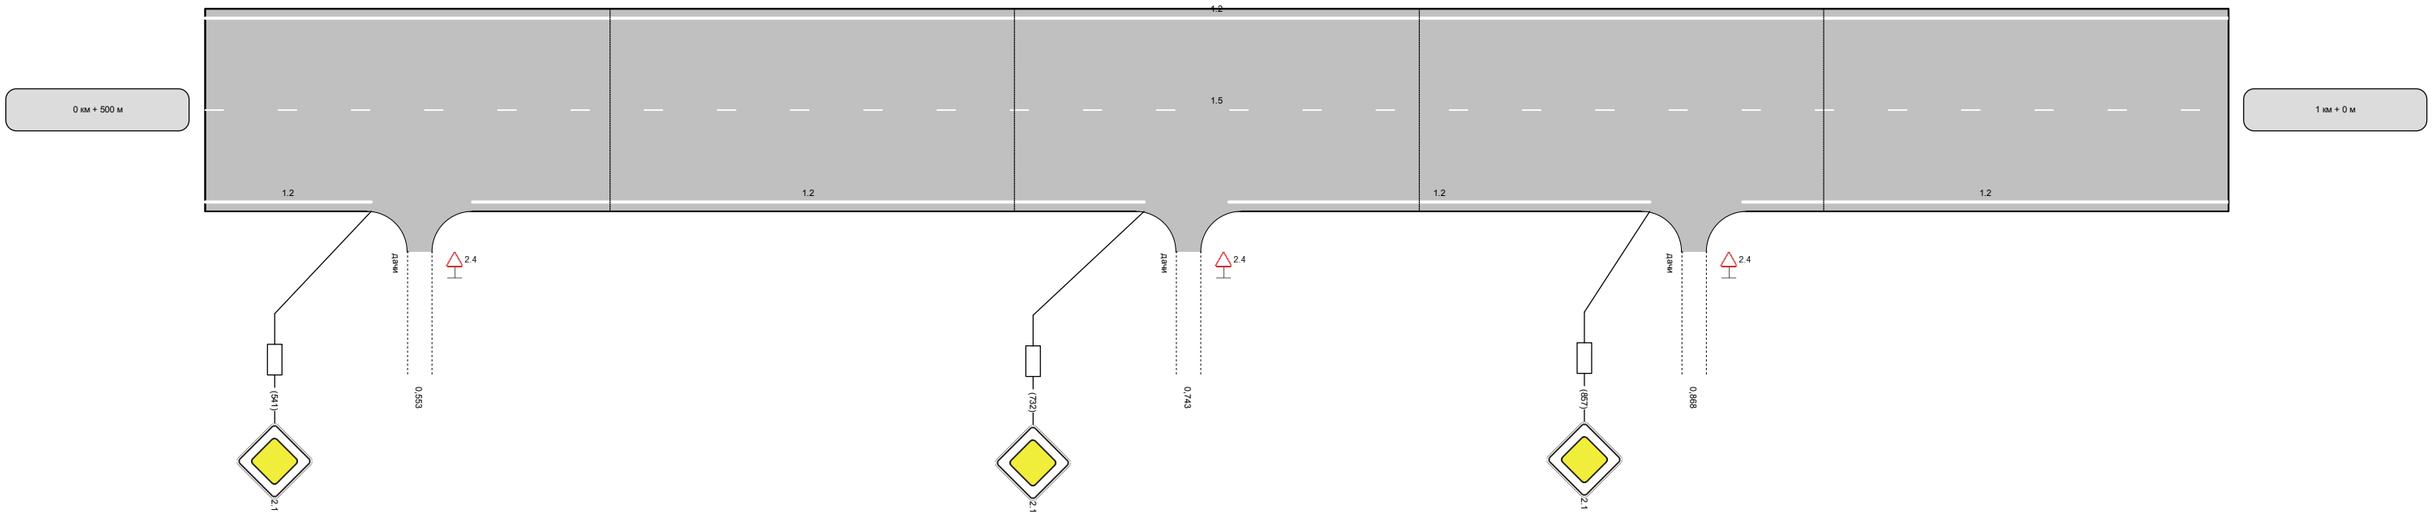

Видимость автомобиля в прямом направлении							
Горизонтальная дорожная разметка справа	Осевая линия	1.5 500 - 1000					
	1-ая от осевой	1.2 500 - 541		1.2 566 - 732		1.2 753 - 857		1.2 880 - 1000
Дорожные ограждения и направляющие устройства справа							
Тротуары справа							

Разметка на участке:
1.2 : 787 м
1.5 : 418 м

Тротуары слева			
Дорожные ограждения и направляющие устройства слева			
Дорожные ограждения и направляющие устройства по осевой			
Горизонтальная дорожная разметка слева	1-я от осевой	1.2 0 - 418	
Видимость автомобиля в обратном направлении			

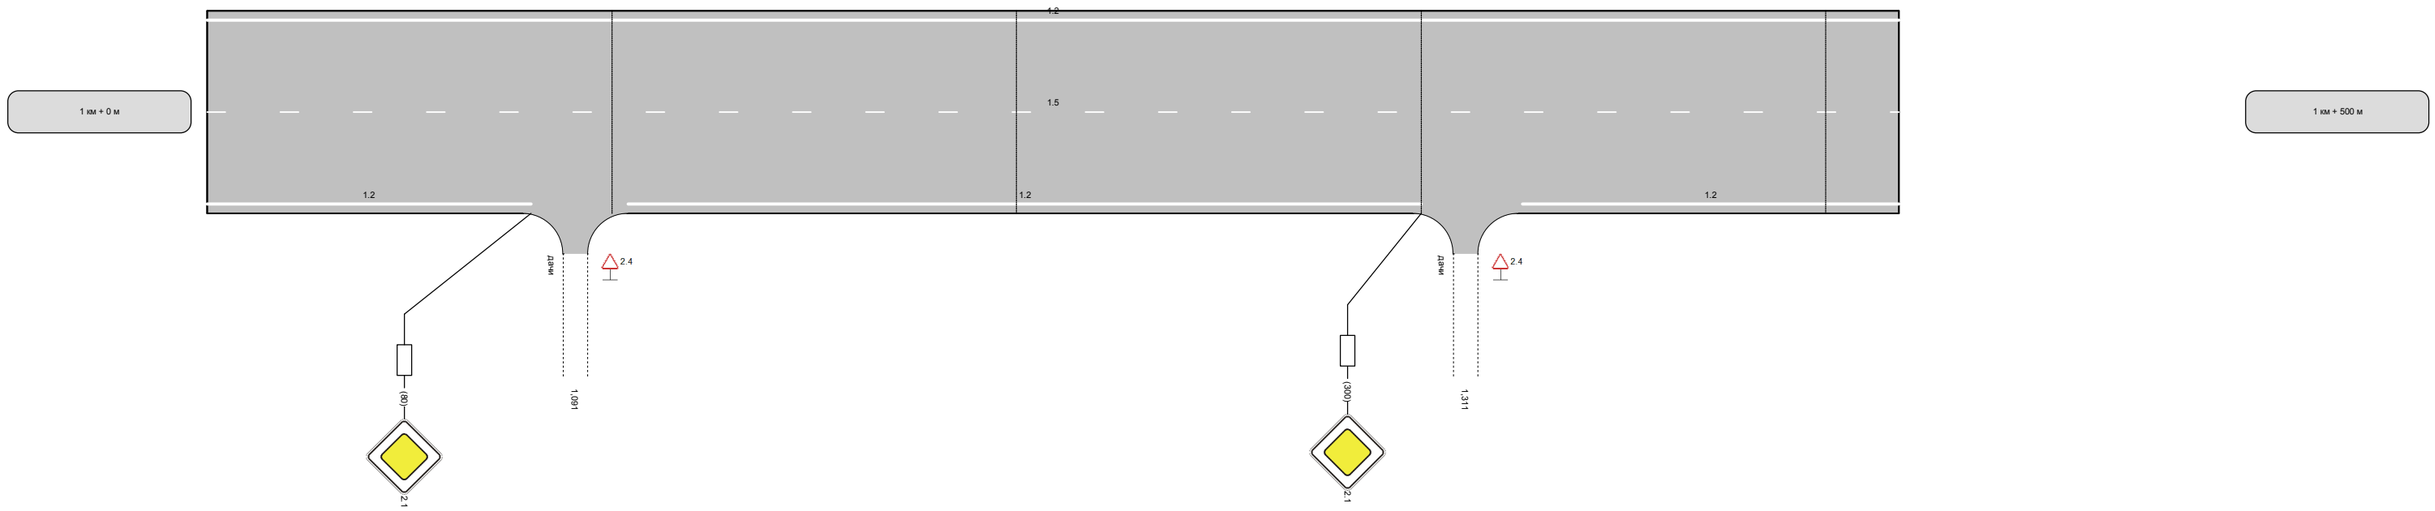

Видимость автомобиля в прямом направлении						
Горизонтальная дорожная разметка справа	Осевая линия	1.5 0 - 418				
	1-ая от осевой	1.2 0 - 80	1.2 104 - 300		1.2 325 - 418	
Дорожные ограждения и направляющие устройства справа						
Тротуары справа						