



Схема устройства сквера на Зеленом мысу в районе стеллы "Слава Комсомолу"

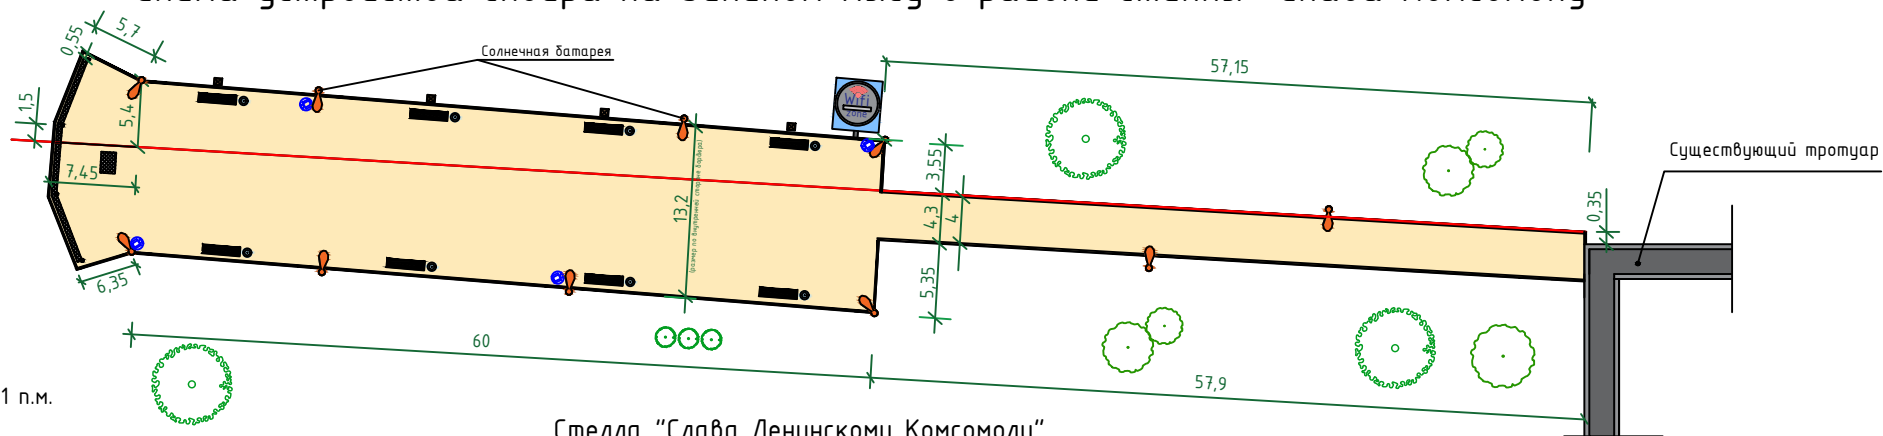

S брус. = 1150 м2
 S борт.камень = 281 п.м.

Стелла "Слава Ленинскому Комсомолу"

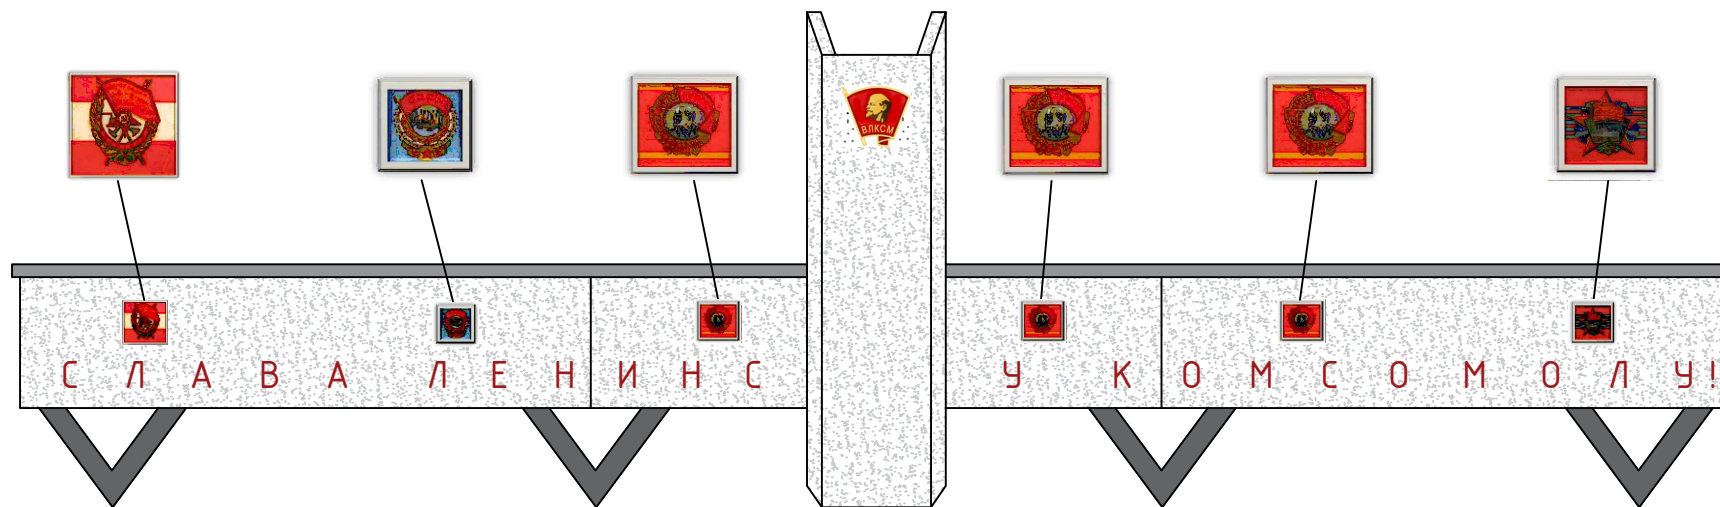

Условные обозначения:

- Скамья, урна
- Освещение
- Камеры видеонаблюдения
- Деревья, кустарники
- Зона действия Wi-fi
- Розетка для подзарядки телефонов
- Брусчатка
- Бортовой камень

Урна уличная "Акация"



Скамейка уличная "Поло"



Скамейка парковая "Городская рожа"

