


Благоустройство сквера в районе кинотеатра "Авангард"

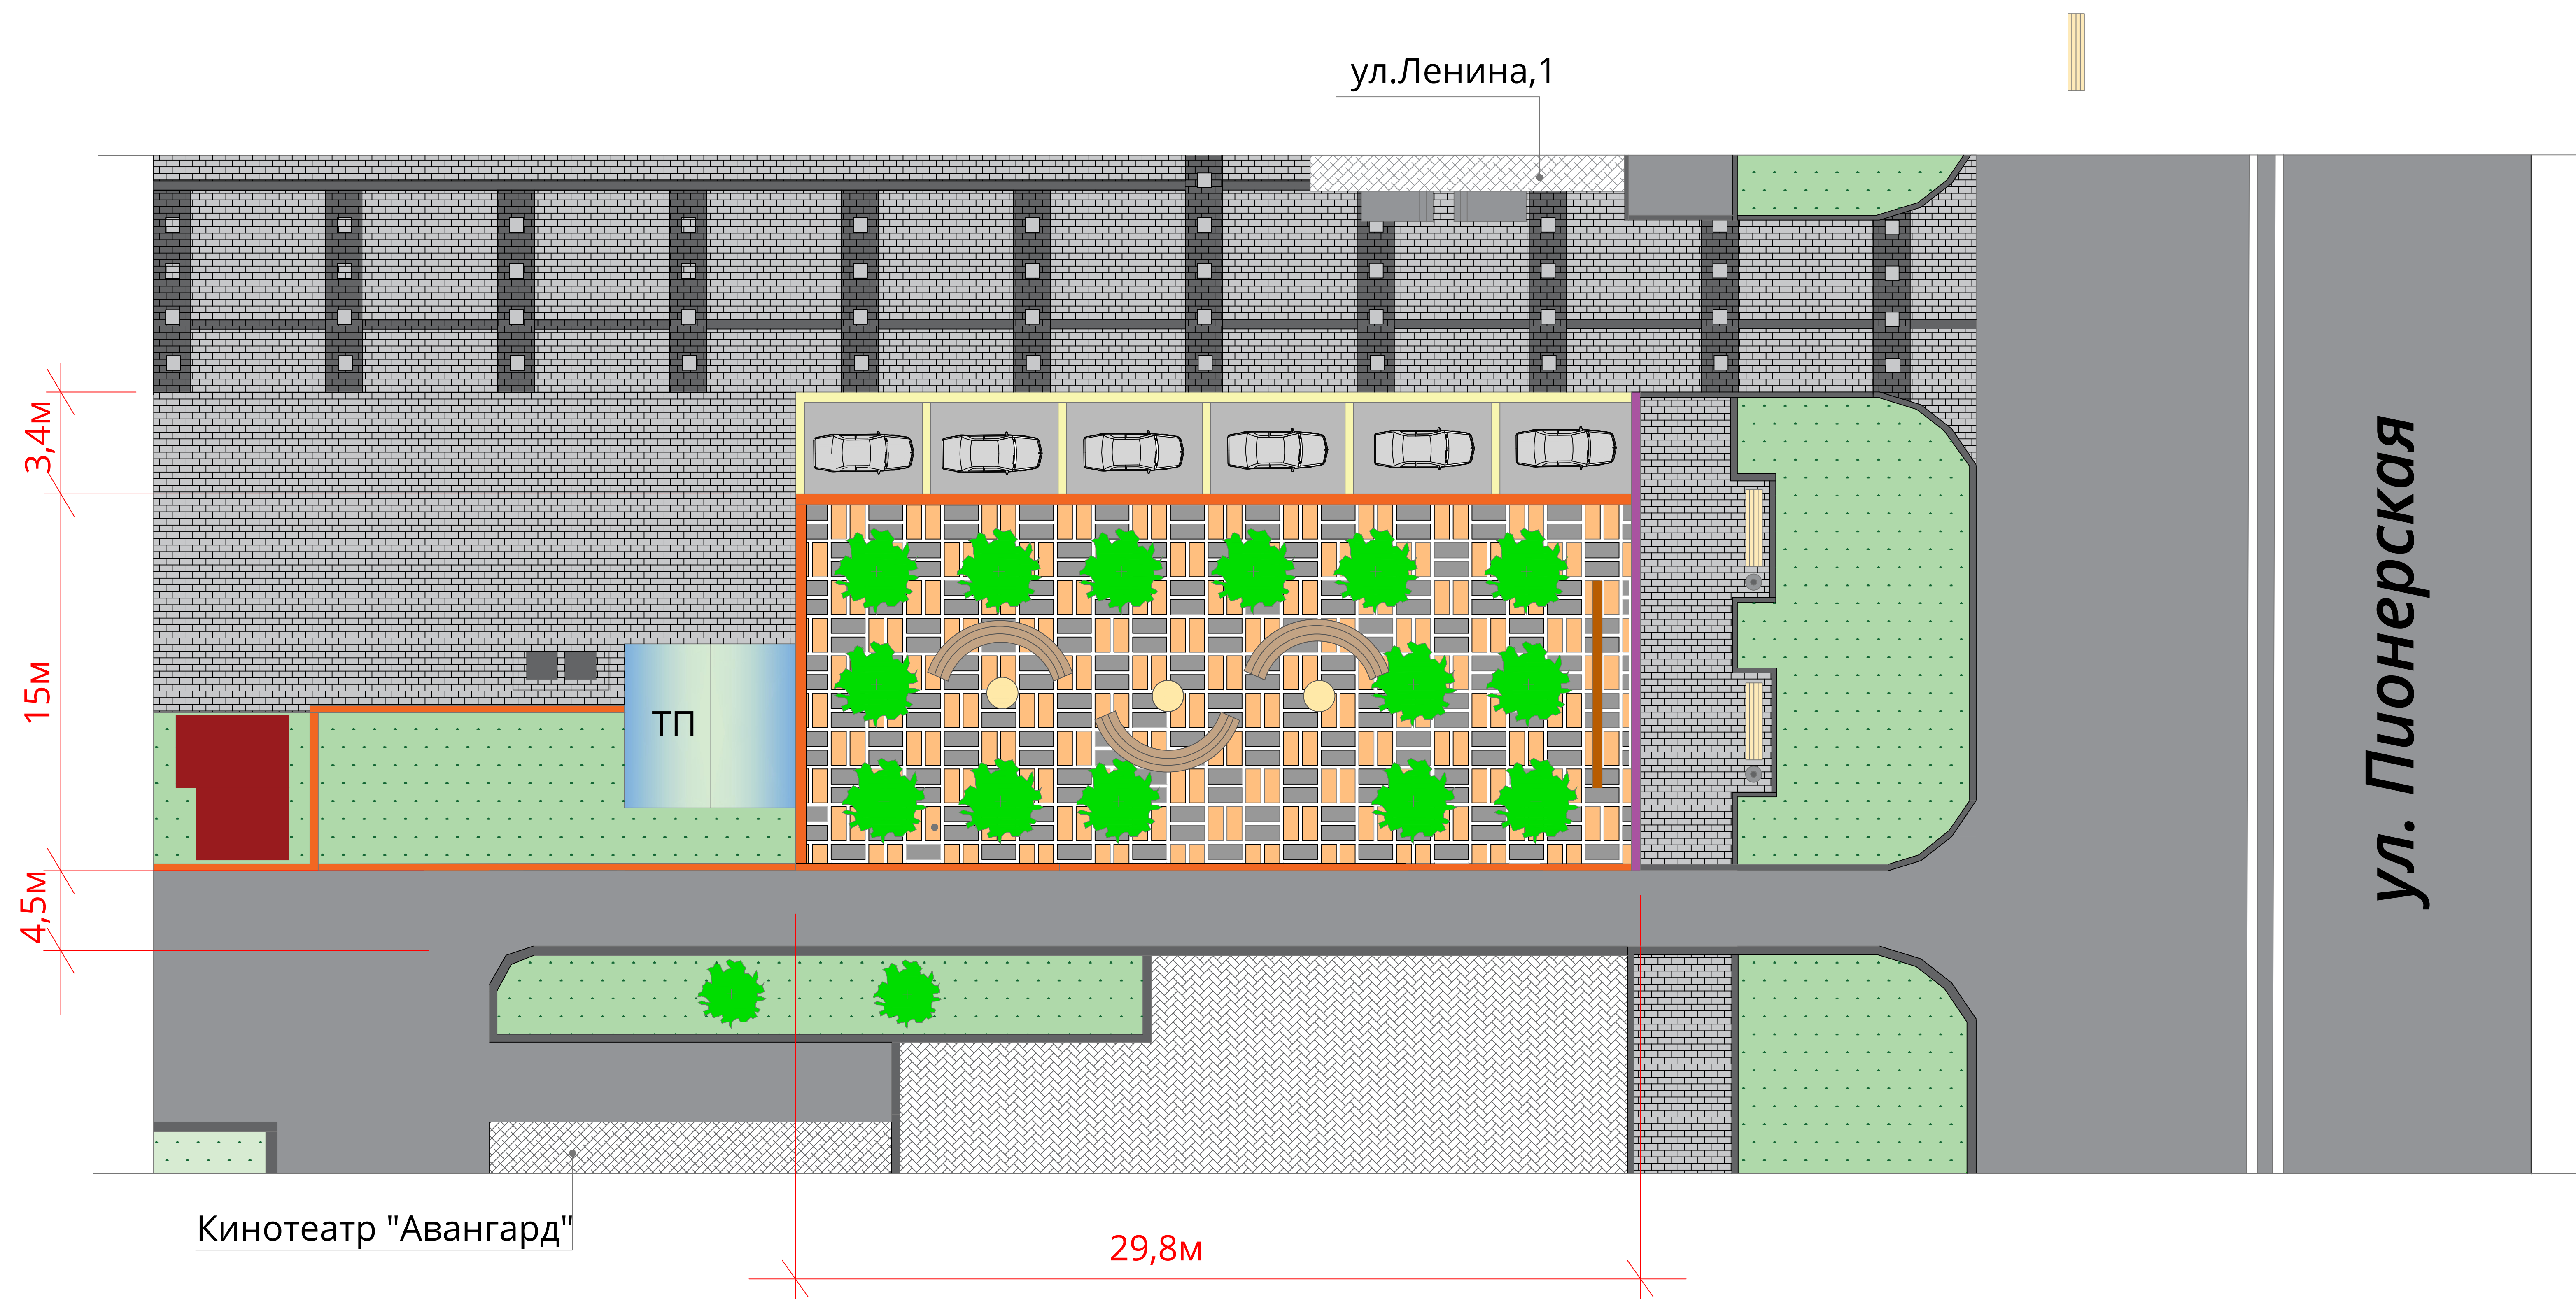

Условные обозначения:

S брусчатки = 450м²

— бортовой камень существующий

— бортовой камень проектируемый $75+39=114$ м.п.

Скамья парковая = 3 шт.

Урна = 3 шт.

Фонари бульварные = 3 шт.